


Alle tekeninge moet negeleen en verdelik word en alle maste moet op teerein negeleen word voor material bestel word.
 Verskille moet deelik onder die eandag v/s argitek gebring word.
 Kopiereg word eltyd voorbehou op alle tekeninge en ontwerpe.

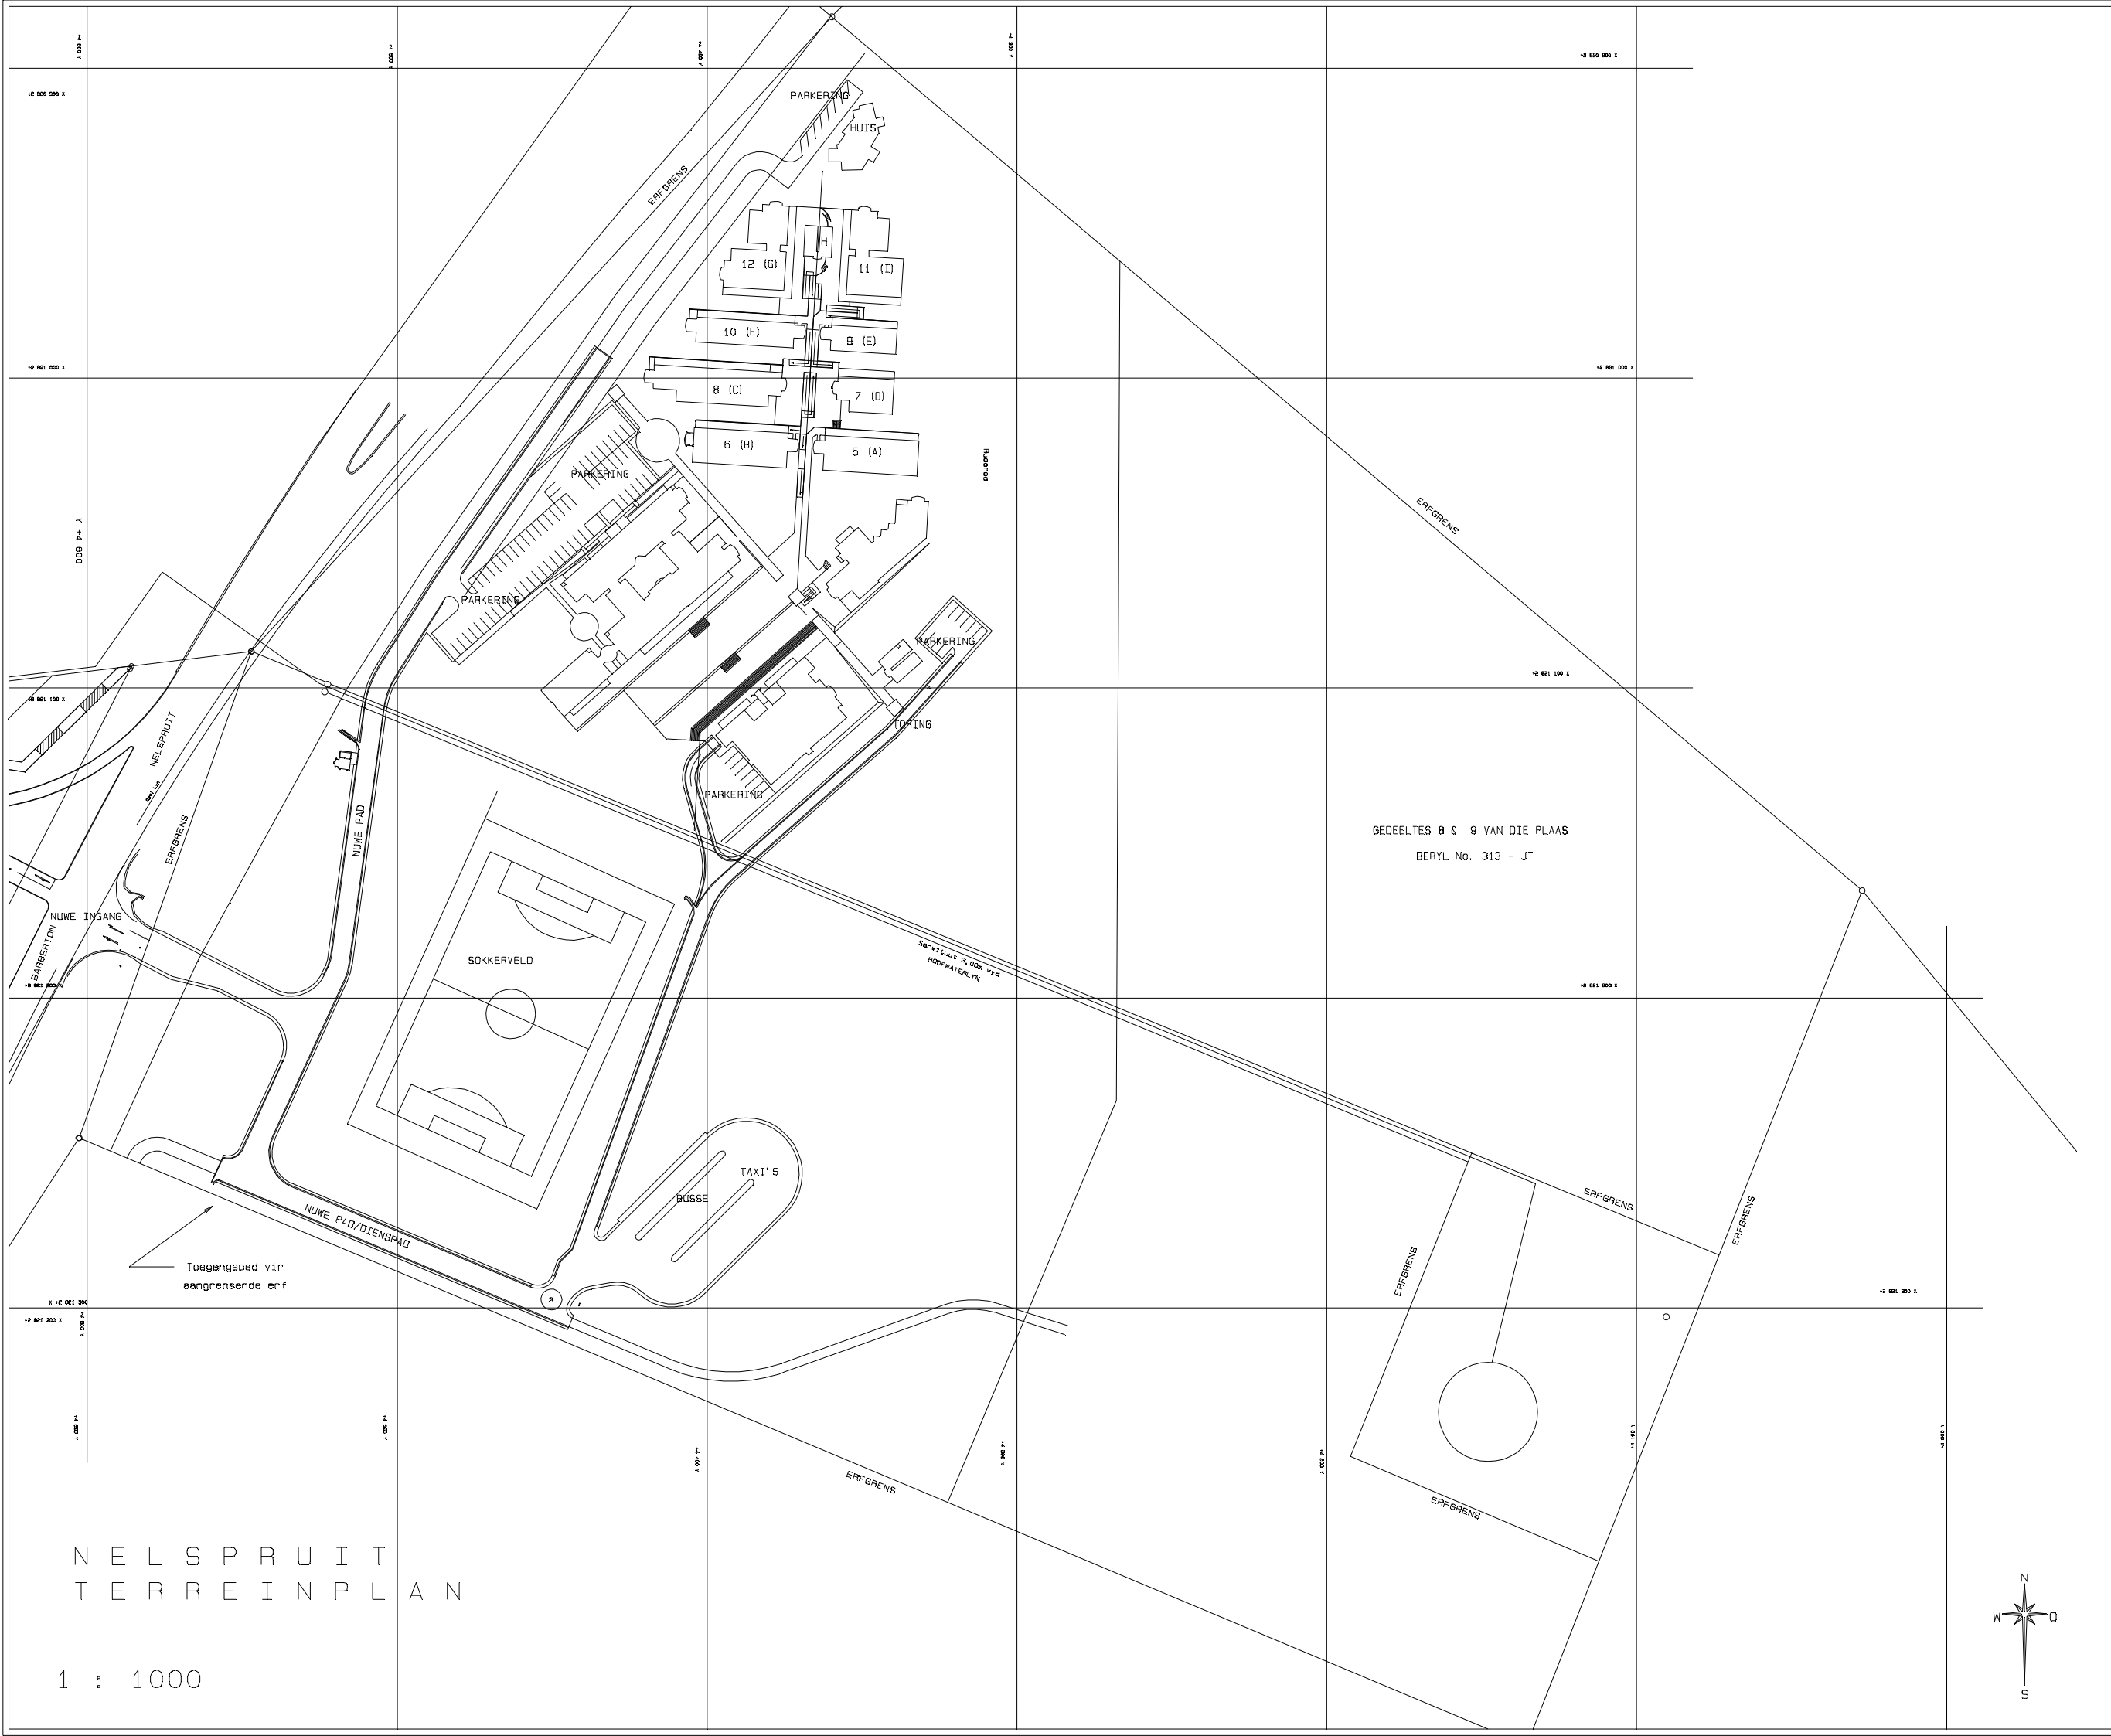


GEDEELTES 8 & 9 VAN DIE PLAAS
 BERYL No. 313 - JT

NELSPRUIT
 TERREINPLAN

1 : 1000

WYSIGINGS		
N.O. Nr.	DATUM	BESKRYWING

NOTAS



Krugerparkstr 88
 Wilrivier
 1240
 Posbus / P.O. Box 3888
 Nelspruit
 1200
 Tel: (013) 751 2848
 Faks / Fax: (013) 751 2849

GOEDKEURING		
argitek :	kliënt :	departement :

argitek :

**VENNOOTSKAP
 THEUNISSEN JANKOWITZ
 NELSPRUIT**
 posbus 2434 | tel: 013-7533715
 nelspruit 1200 | fax: 013-7532801
 Email: vtjnelp@africa.com

projek :

tekening :

SOOS GEBOU

argitek	tekening nr :
SOOS-GEBOU	98N064-01

skale	datum	geteken	negeleen
1:1000	APRIL '99	CJM P	CJM P

